

Particolare bagno portatori di handicap
scala 1/20


Comune di ACCADIA
provincia di Foggia

PIANO REGOLATORE CIMITERIALE


COMITENTE: COMUNE DI ACCADIA

URBANIZZAZIONI
BLOCCO SERVIZI

PROGETTO		AUTORIZZAZIONE	
PROGETTO	PROGETTO	PROGETTO	PROGETTO
0	30.12.10	AP	ESPOSIZIONE PER ASSICURAZIONE
1	15.01.11	SCOPRI	ESPOSIZIONE PER ASSICURAZIONE
2	15.01.11	SCOPRI	ESPOSIZIONE PER ASSICURAZIONE
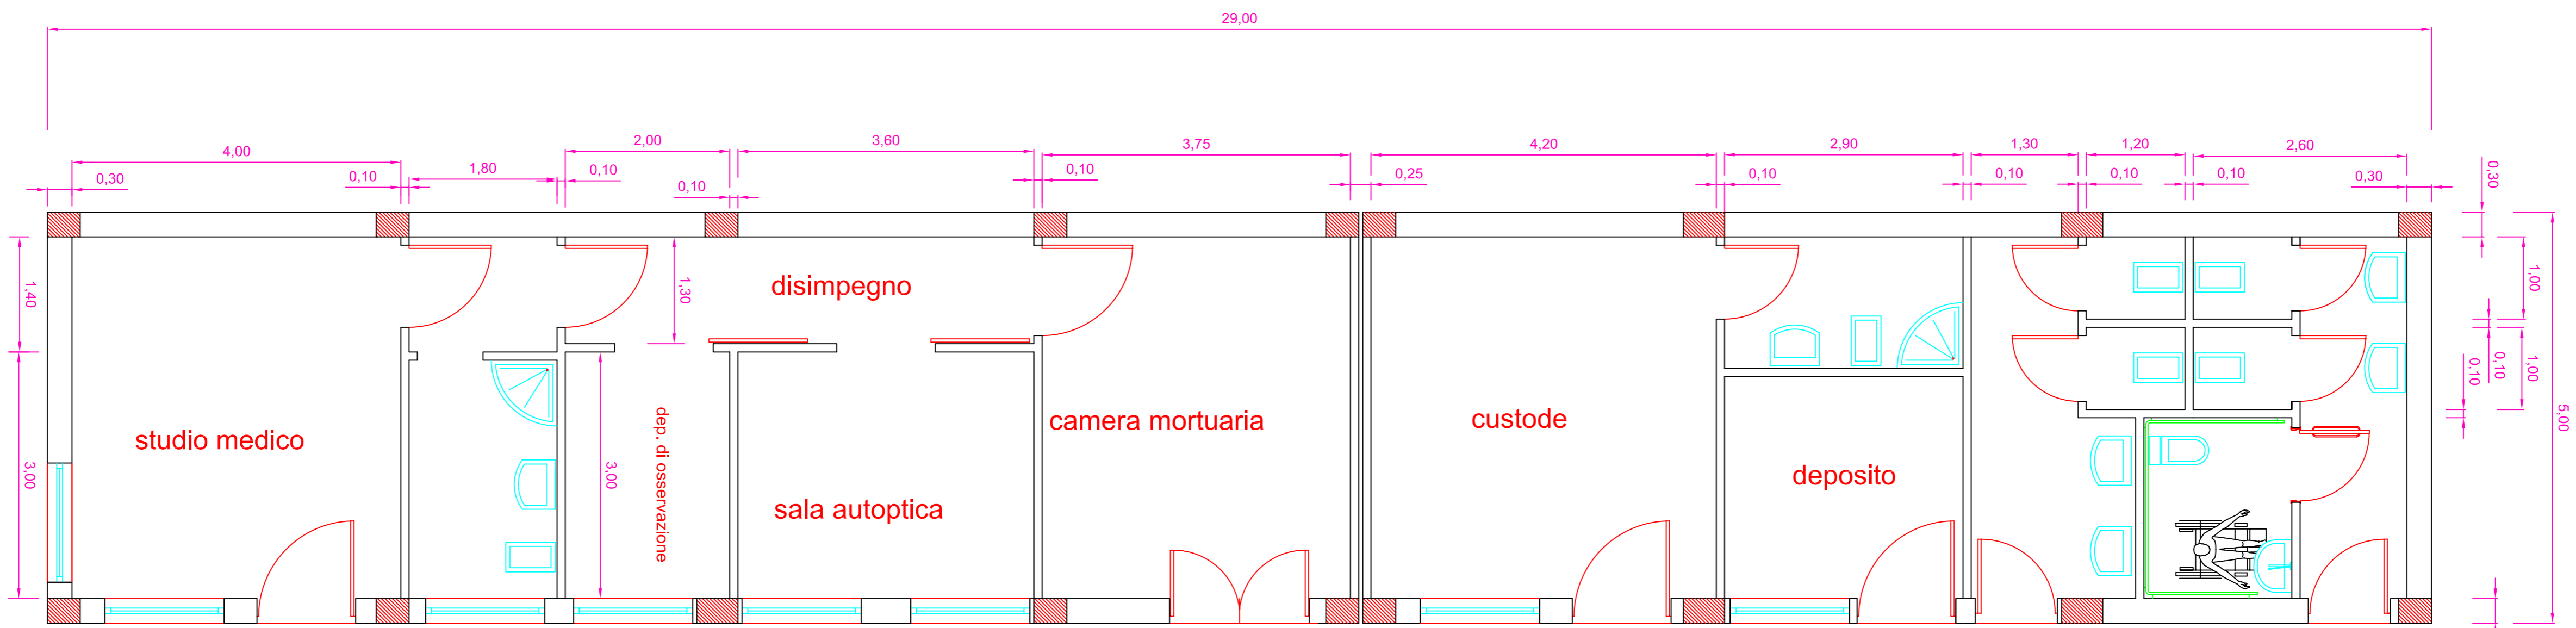

STATO FUTURO

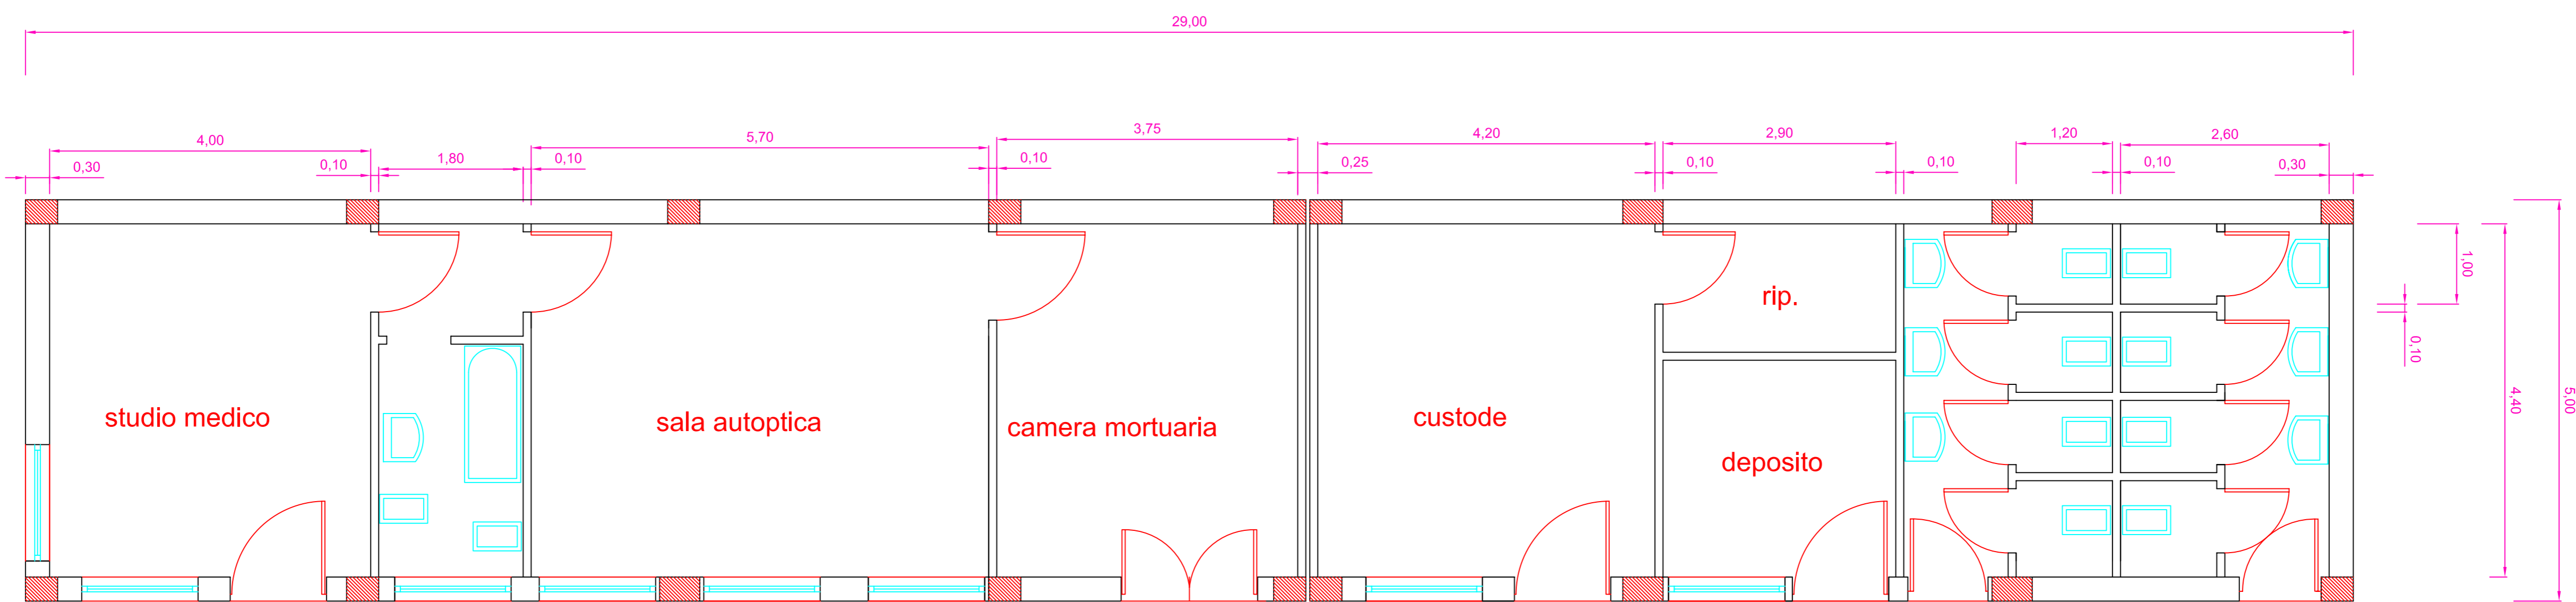

STATO DI FATTO

Filomena Botticella
architetto

IL SINDACO:
Ing. Francesco Casullo