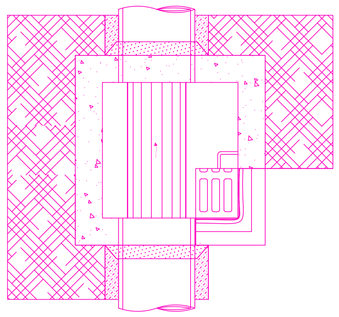

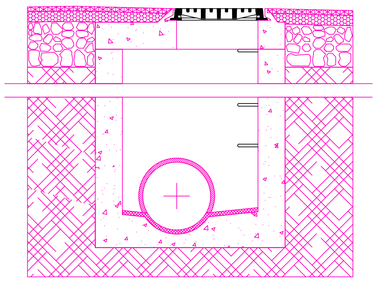

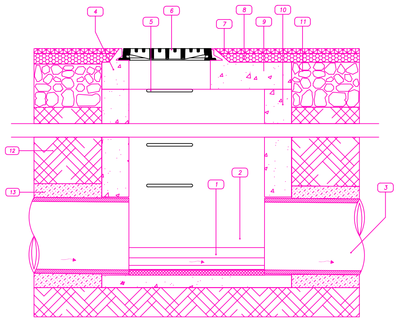

LEGENDA

1. Fondo fogna
2. Trattamento impermeabilizzante
3. Tubo condotta fognaria
4. Fissaggi in acciaio Ø 10 ogni 12 cm
5. Gradino in acciaio
6. Caditoia in pietra
7. Pavimentazione
8. Sottofondo
9. Soletta in CLS armata
10. Pozzetto in CLS
11. Fondazione stradale
12. Rinterro con materiali provenienti dagli scavi
13. Sabbia vagliata

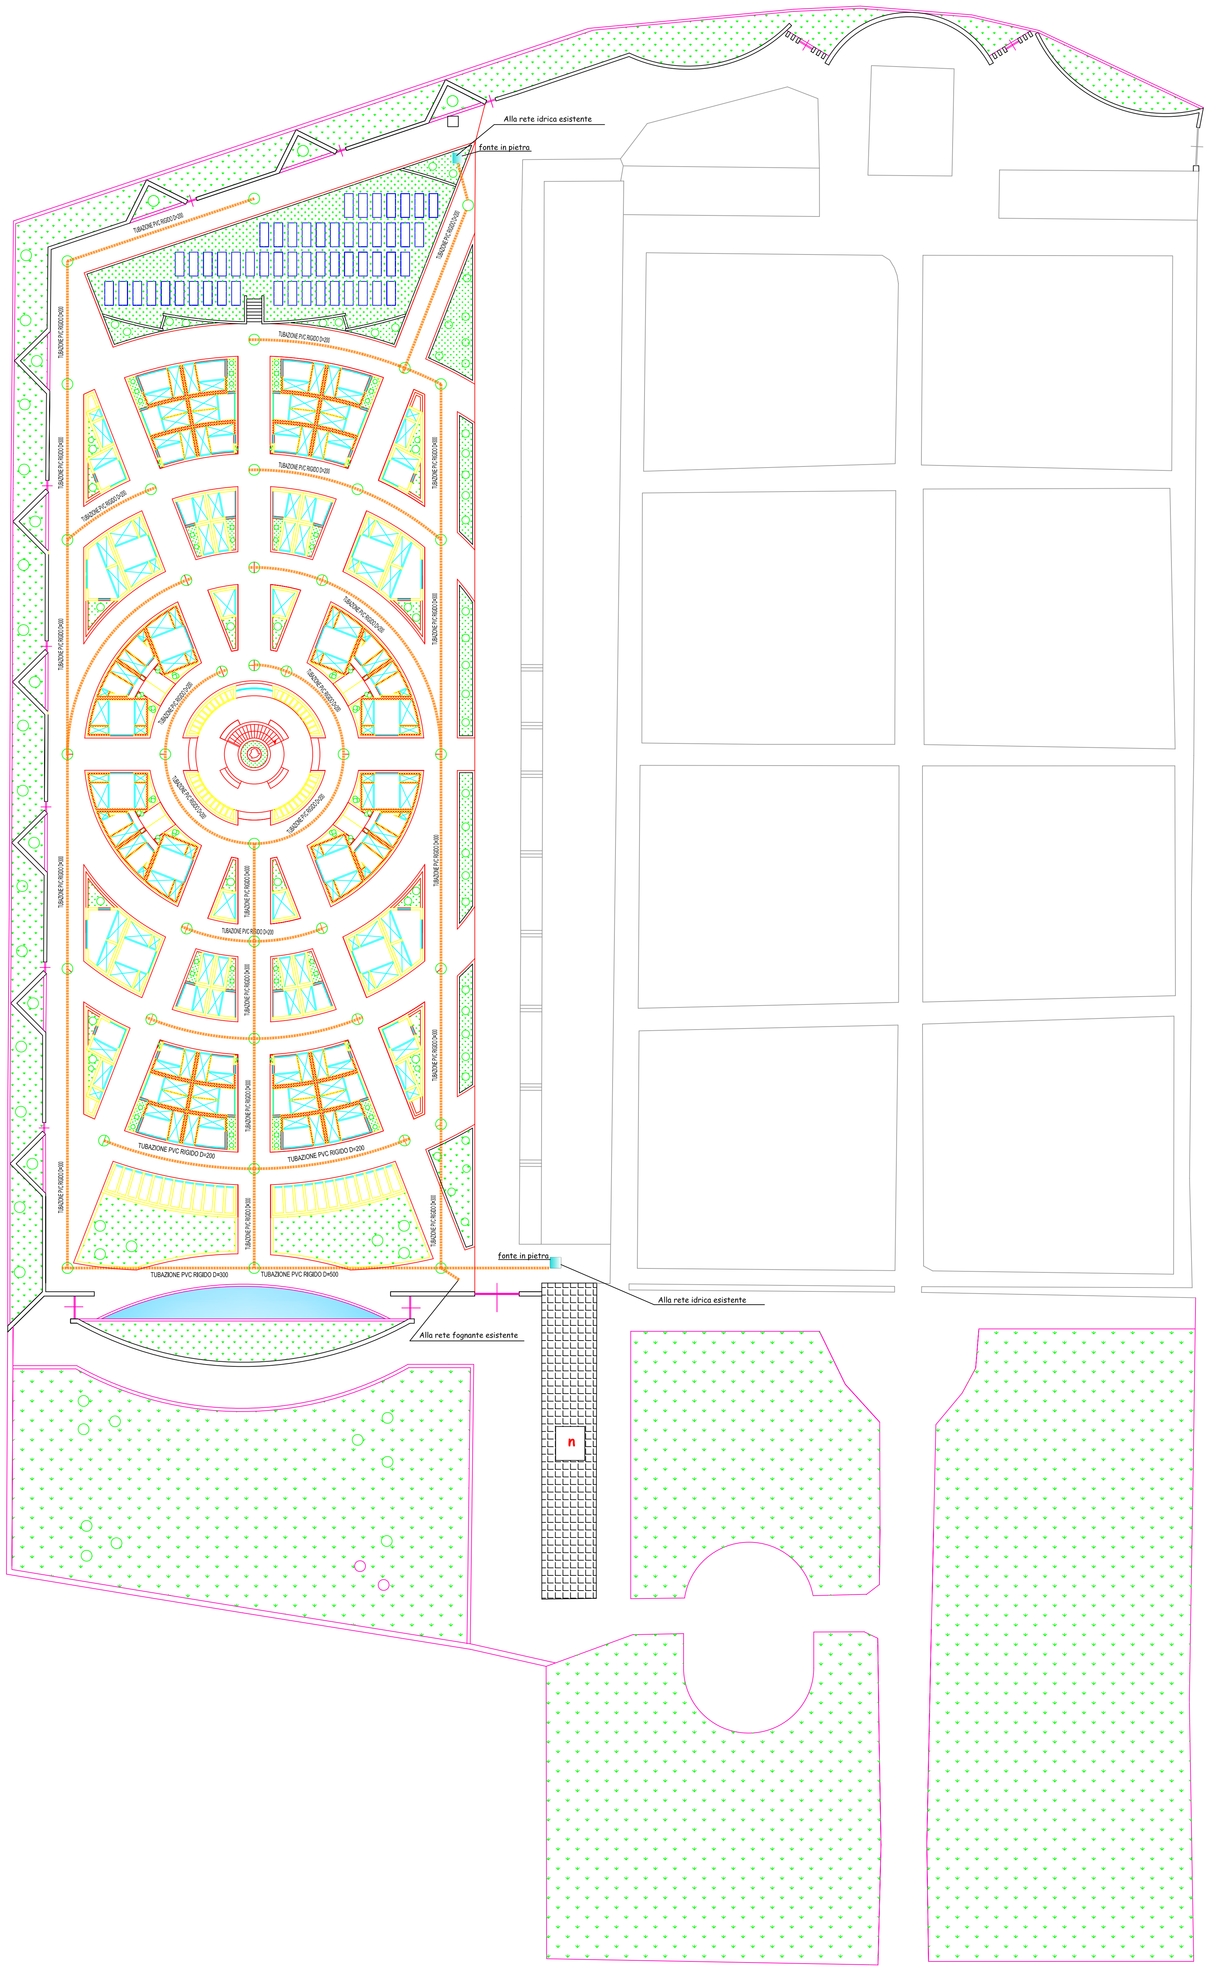

FOGNA BIANCA ML 500

POZZETTI N° 40

FONTE IN PIETRA

Comune di ACCADIA

provincia di Foggia

REV.	DATA DI APPROV.	SCOPO EMISS.	DESCRIZIONE DELLA REVISIONE	REDAZIONE	CONTROLLO	APPROVAZIONE
Rev.	*Approval date*	*Issue code*	*Revision description*	*Prepared by*	*Checked by*	*Approved by*
0	30.11.03	AP	EMISSIONE PER APPROVAZIONE			

Scopo emissione: CMPcomunicati - IPrInformazione - UTrAUtilizzazione - APropri approvazione - CDmpri costruzione (finale) - CCmcome costruito

AUTORIZZAZIONE EMISSIONE / *ISSUE AUTHORIZATION*

PROGETTO
Project

PIANO REGOLATORE CIMITERIALE

COMMITTENTE: ***COMUNE DI ACCADIA***

TIPO DI PROGETTO
Tipo of project

TITOLO
Title

URBANIZZAZIONI
IMPIANTO FOGNA BIANCA

IDENTIFICATIVO *Doc n.*	N. DISEGNO *N. Drawing*	FORMATO *Size*	SCALA *Scale*	FOGLIO DI *of*	RIF. DISCHETTO *File name*
0 1 1 2 0 1 P 0 3 P R C	12b		1/250	1	PRC.01

Filomena Botticella
architetto
Via Bonito 71/a, 71021 Accadia (FG)
Tel/Fax 0881981200
email:architbotticella@libero.it

IL SINDACO:

ing. Francesco Casullo