

Comune di ACCADIA
provincia di Foggia

0	30.11.03	AP	EMISSIONE PER APPROVAZIONE			
REV.	DATA DI APPROV.	SCOPO EMISS.	DESCRIZIONE DELLA REVISIONE	REDAZIONE	CONTROLLO	APPROVAZIONE
Rev.	Approval date	Issue code	Revision description	Prepared by	Checked by	Approved by

Scopo emissione: D=confronti - I=informazione - U=utilizzo - A=per approvazione - C=per costruzione (finale) - CC=come costruito
 AUTORIZZAZIONE EMISSIONE/ISSUE AUTHORIZATION

PROGETTO
 Project

PIANO REGOLATORE CIMITERIALE

COMMITTENTE: COMUNE DI ACCADIA

TIPO DI PROGETTO
 Type of project


TITOLO
 Title

TIPOLOGIA EDIFICI FUNERARI "C"


IDENTIFICATIVO	N. DISEGNO	FORMATO	SCALA	FOGLIO DI	RIF. DISCHETTO
Doc n.	N. Drawing	Size	Scale	of	File name
010901 P 03 PRC	9c		1/100		PRC.01

Filomena Botticella
 architetto
 Via Boritto 71/a, 71021 Accadia (FG)
 Tel./Fax 0881/981200
 email: archbotticella@tiscali.it


IL SINDACO:
 ing. Francesco Casullo

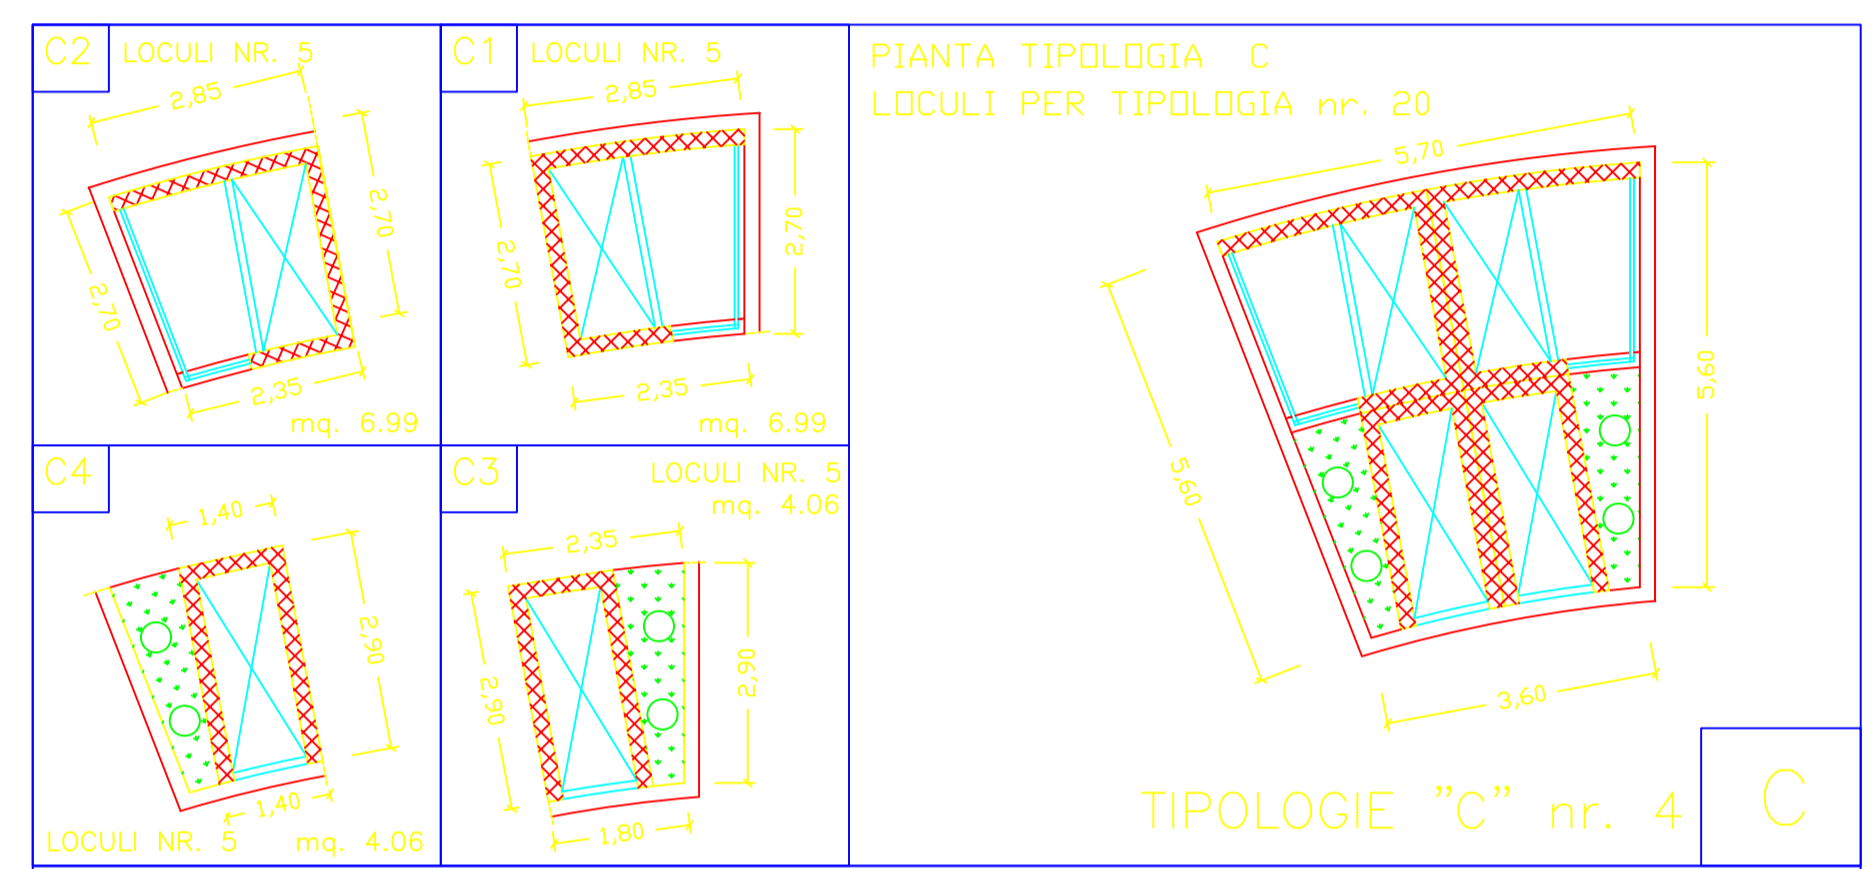


PIANTA PROSPETTO E SEZIONE TIPOLOGIA C

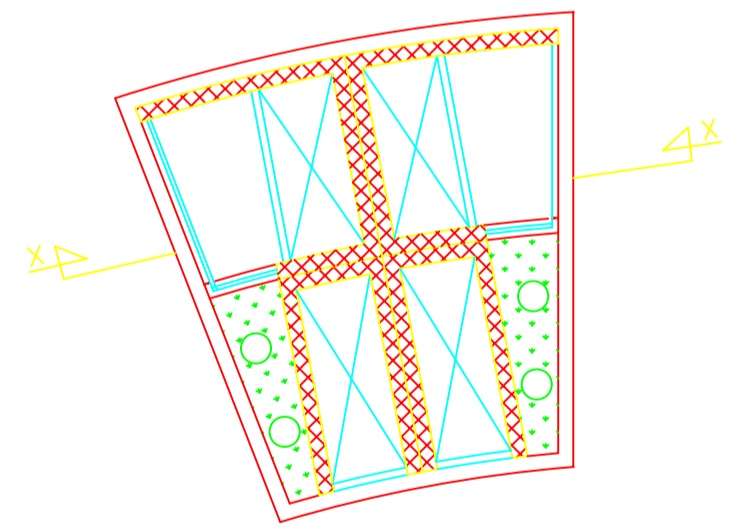

PIANTA

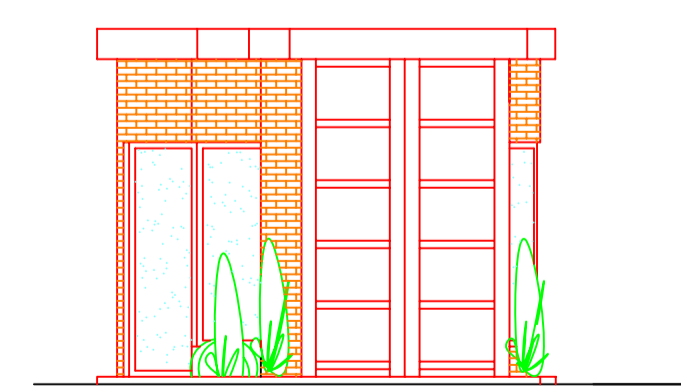

PROSPETTO

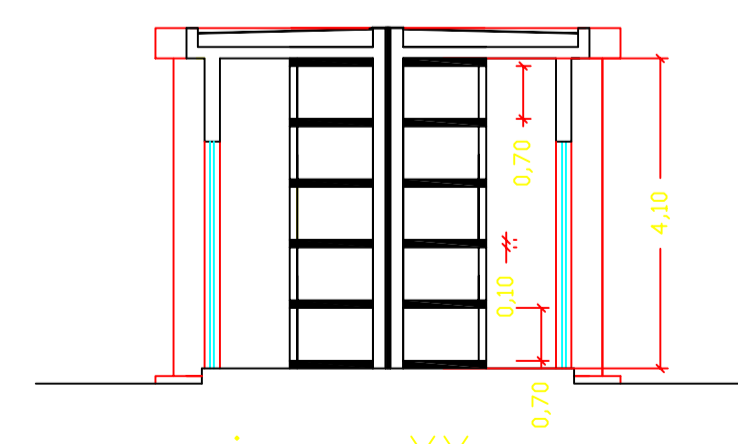

sezione XX