

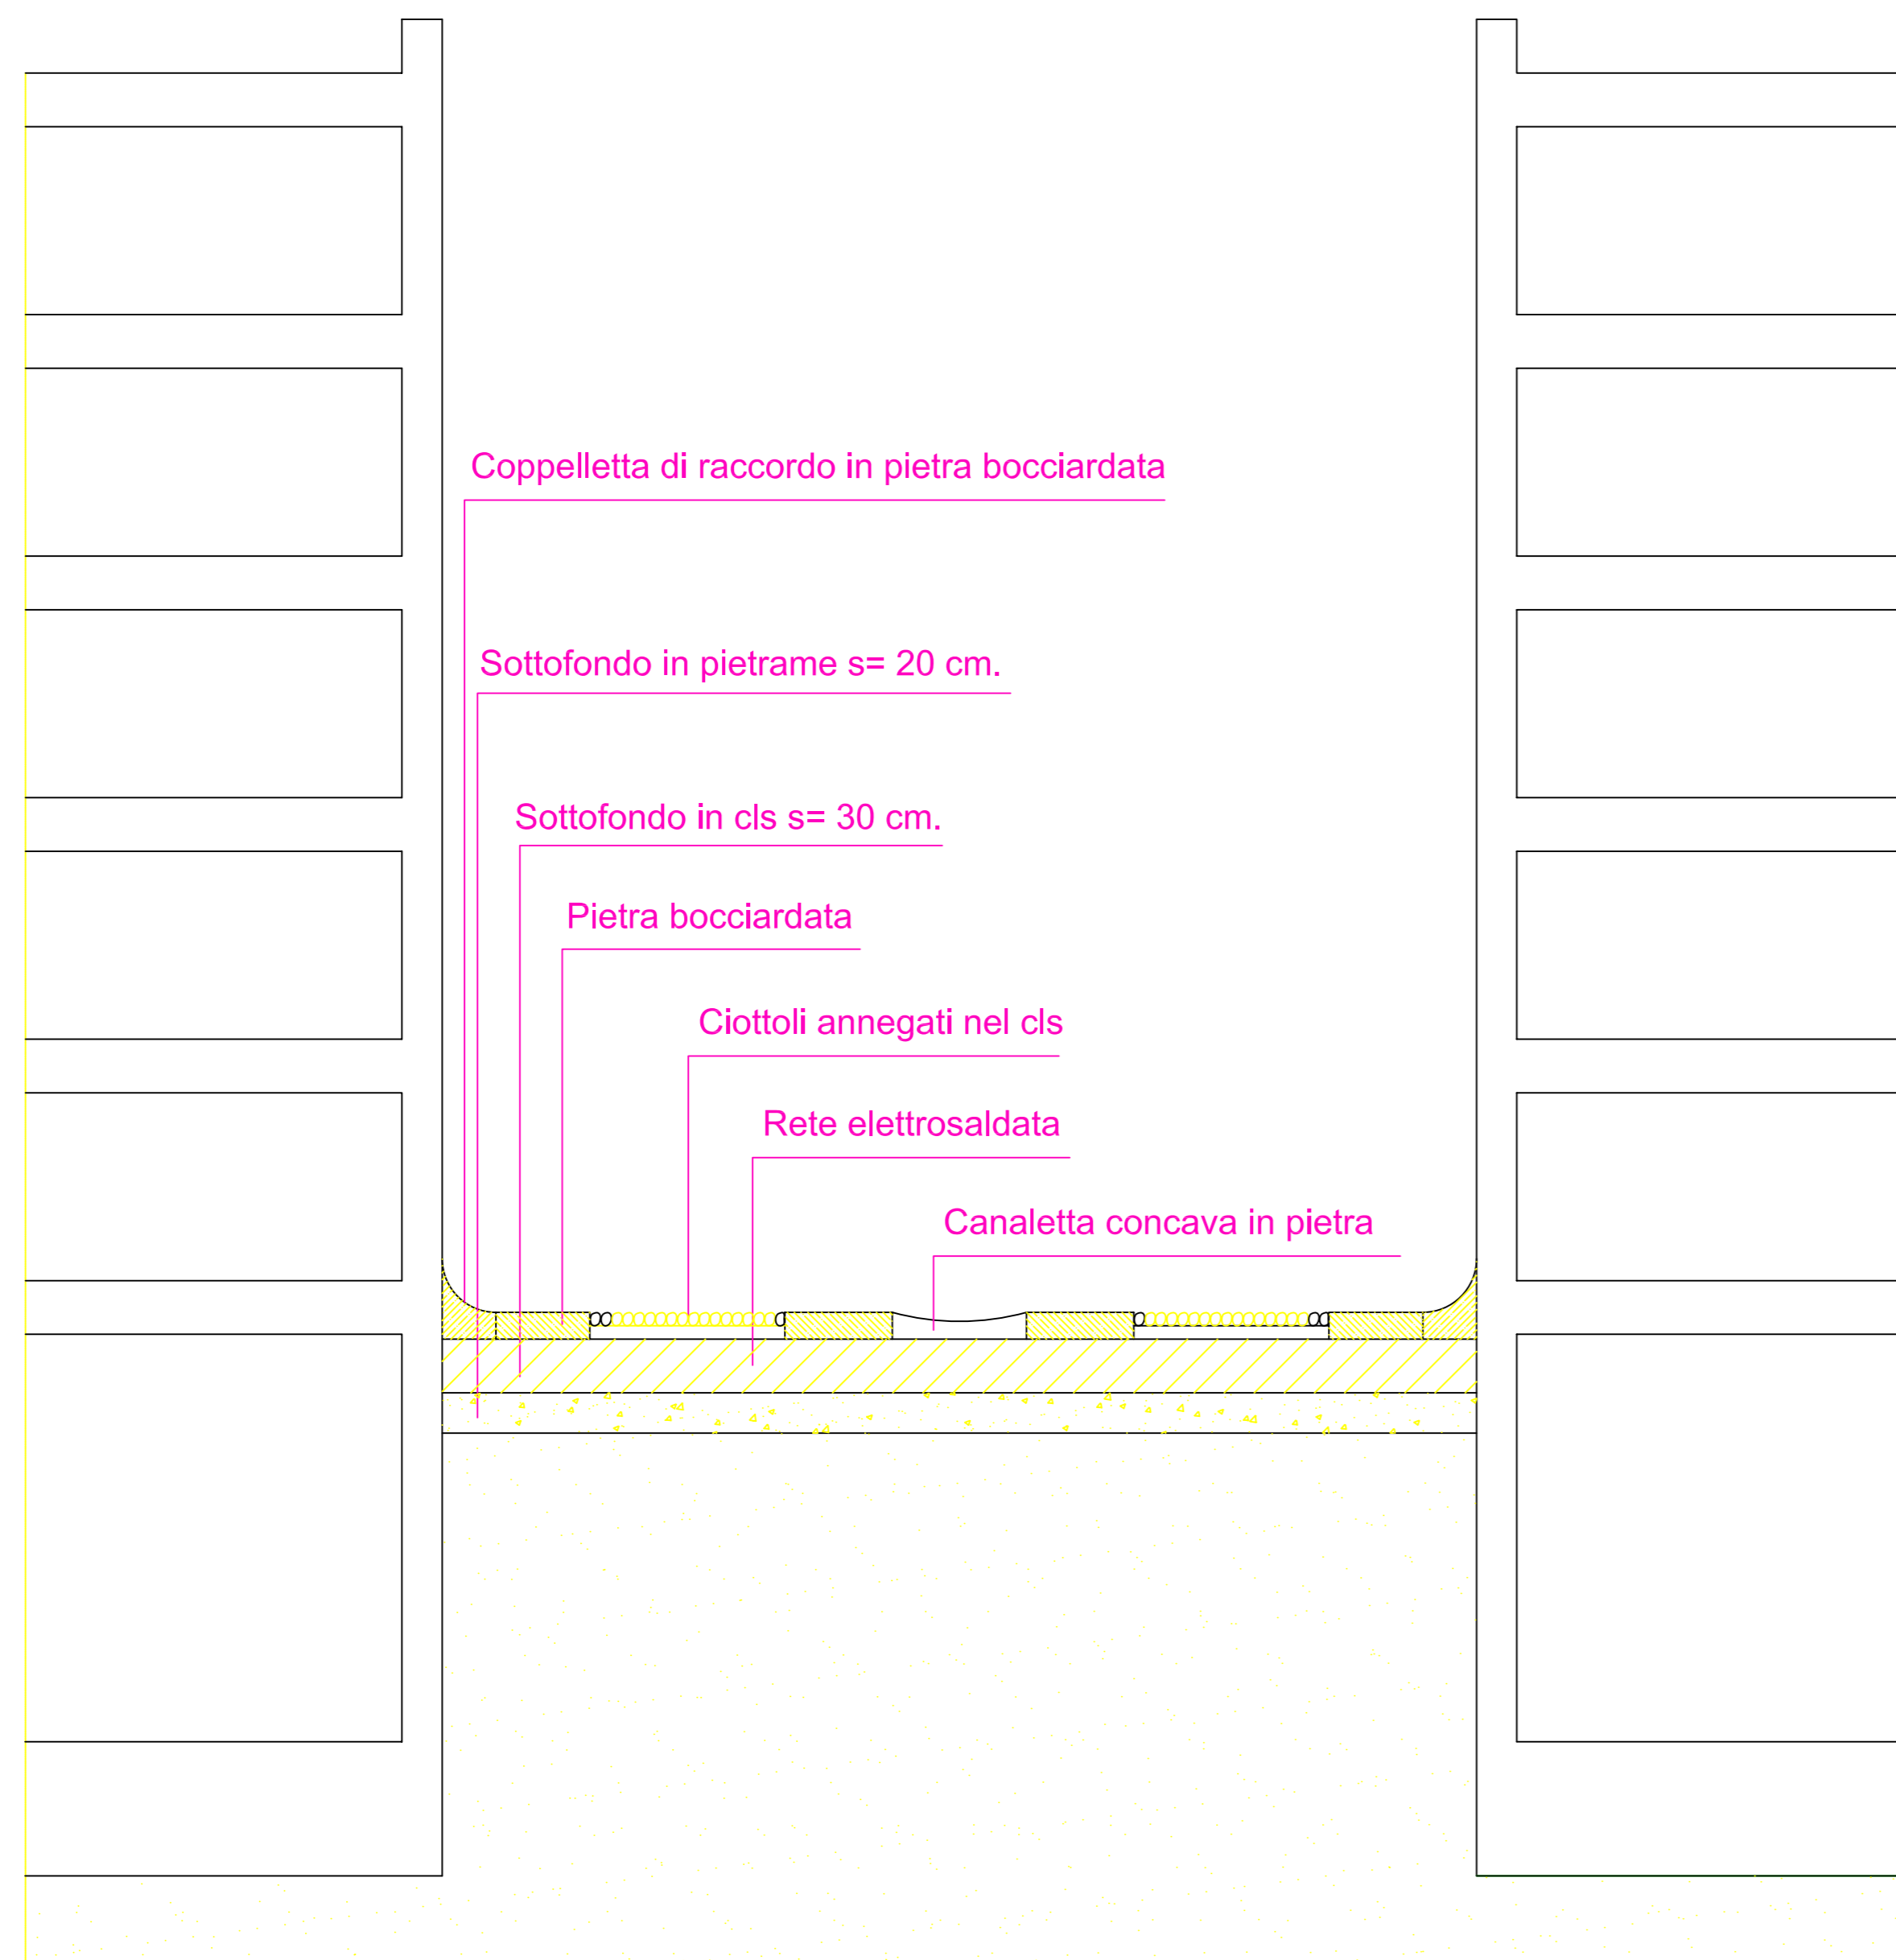
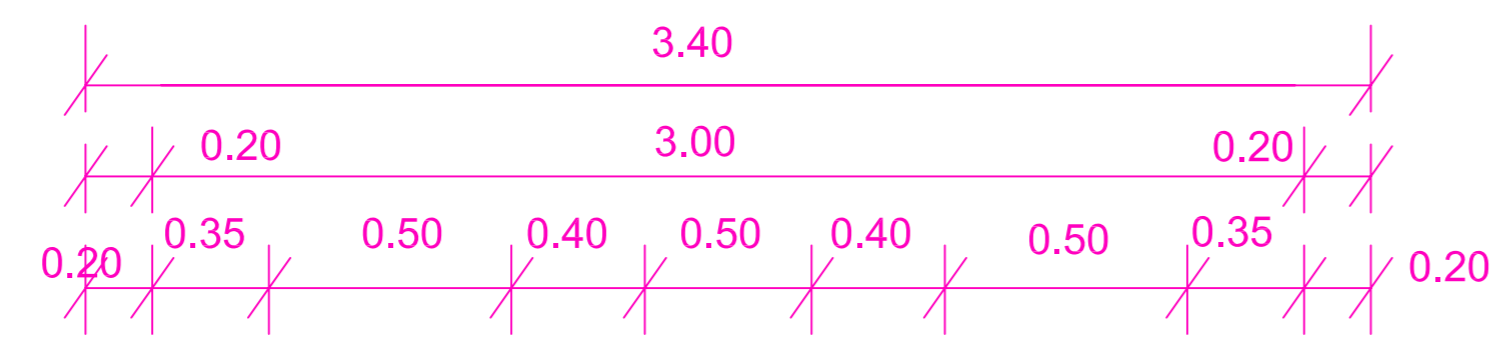
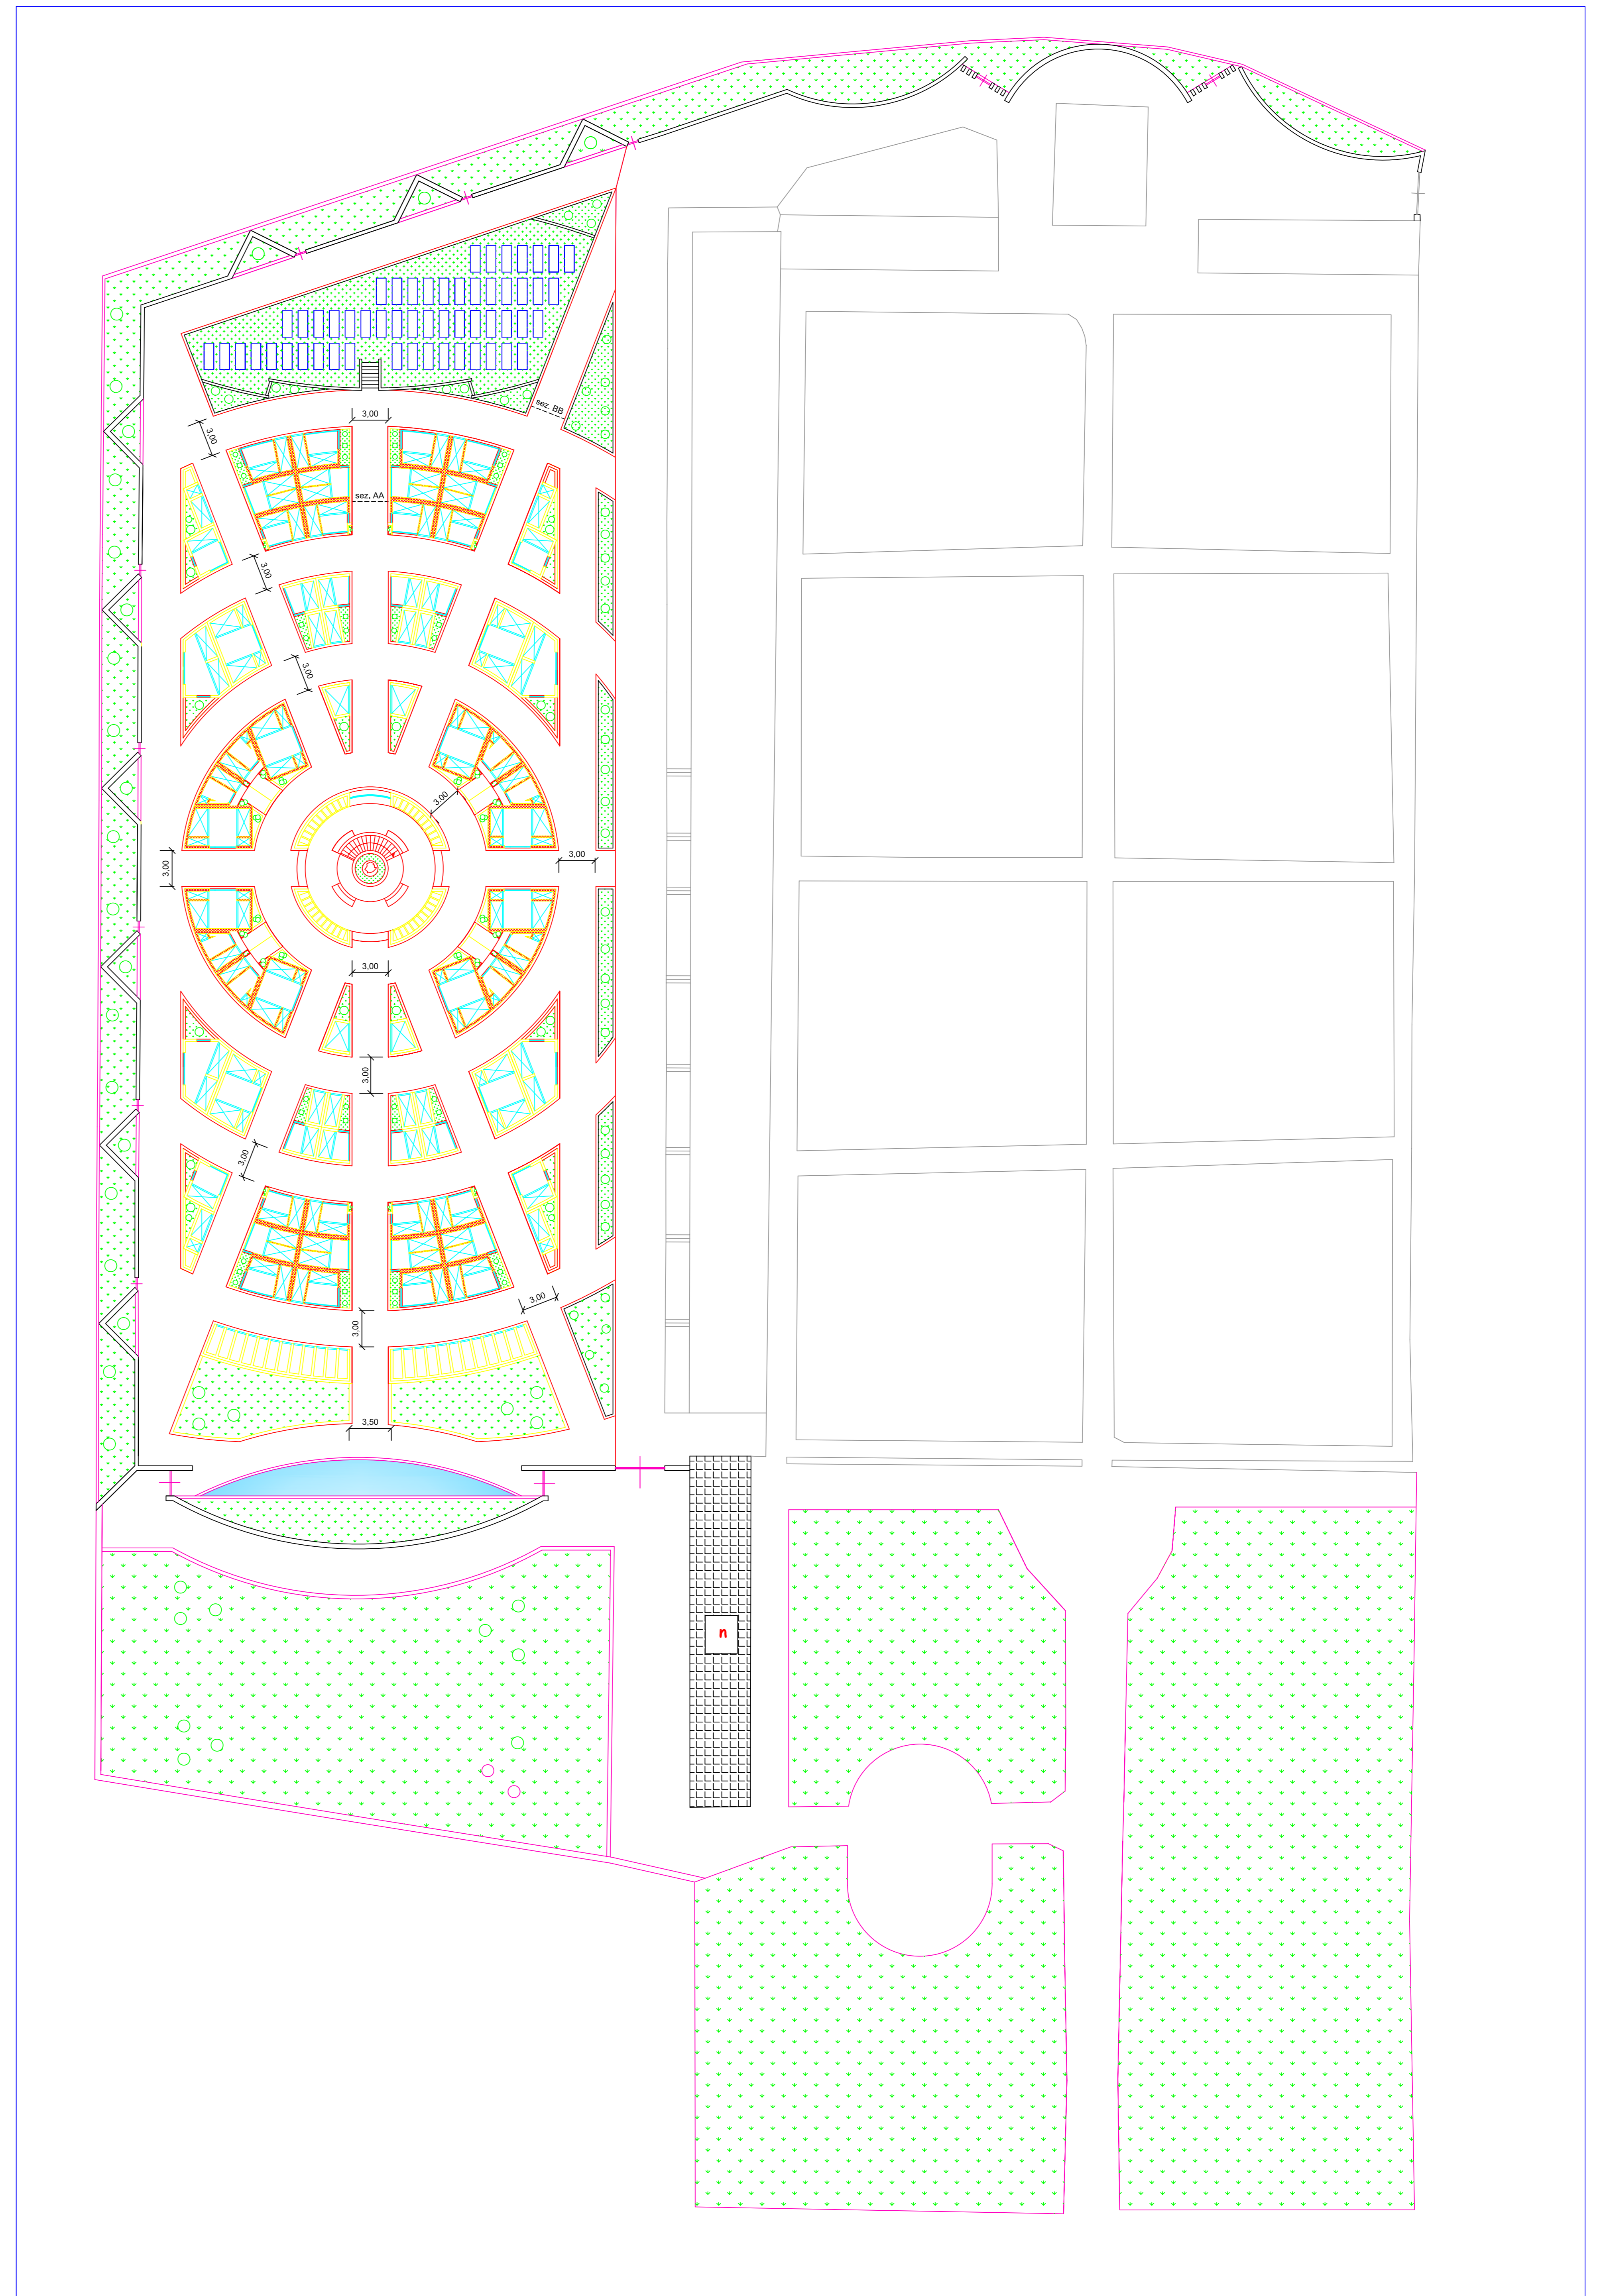


PARTICOLARE SEZIONE STRADALE AA
Scala 1:20

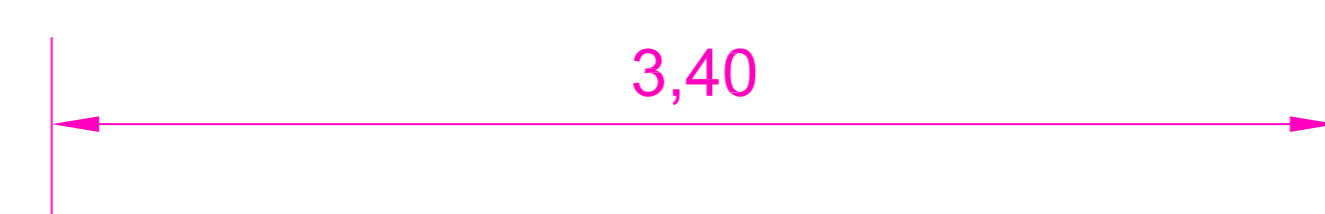

PARTICOLARE SEZIONE STRADALE BB
Scala 1:20

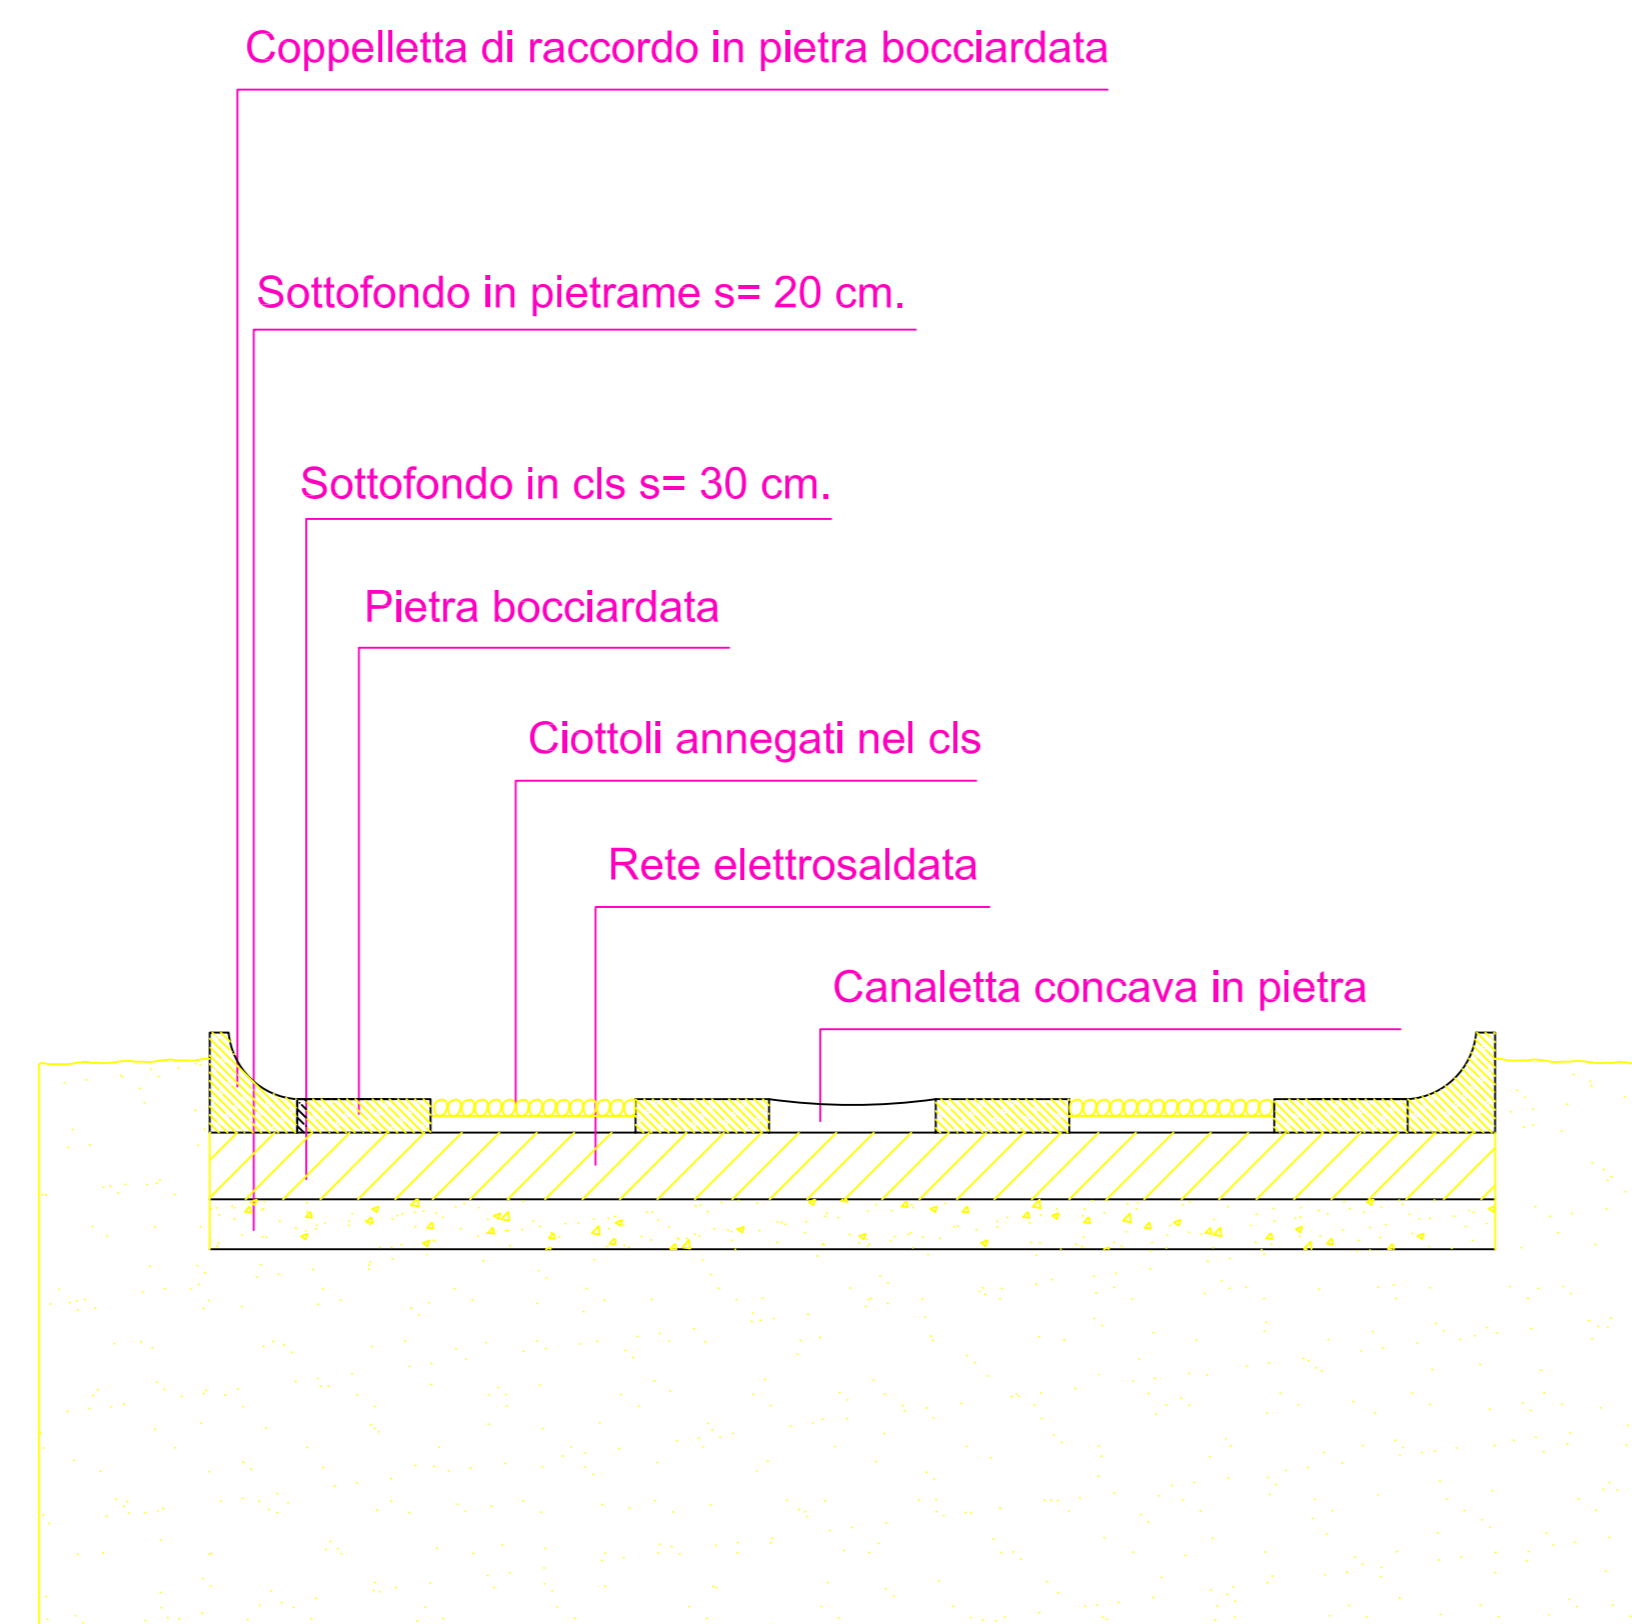

Comune di ACCADIA
provincia di Foggia

REV.	DATA DI APPROV.	SCOPO	DESCRIZIONE DELLA REVISIONE	REDAZIONE	CONTROLLO	APPROVAZIONE
Rev.	Approv.	Scopo	Descrizione	Preparato da	Checkato da	Approvato da
0	05/11/03	AP	EMERSONE PER APPROVAZIONE			

PIANO REGOLATORE CIMITERIALE

COMMITENTE: COMUNE DI ACCADIA

TIPO DI PROGETTO

URBANIZZAZIONI
VIABILITA'

IDENTIFICATIVO	N. DISEGNO	FORMATO	SCALA	FOGLIO	DI	RIF. DISCHETTO
Descr.	N. Disegno	Descr.	Scala	Foglio	Di	Rif. Dischetto
	12a		1/250	1		PRC.01

Filomena Botticella
architetto

IL SINDACO:
Ing. Francesco Casullo