

**Comune di ACCADIA**  
provincia di Foggia

REV.	DATA DI APPROV.	SCOPO EMISS.	DESCRIZIONE DELLA REVISIONE	REDAZIONE	CONTROLLO	APPROVAZIONE
Rev.	Approval date	Issue code	Revision description	Prepared by	Checked by	Approved by
0	30.11.03	AP	EMISSIONE PER APPROVAZIONE			

Scopo emissione Disegni - Informazione - Utilizzazione - Approvazione - Copie costruzione (Firma) - Copie costruito

PROGETTO  
Project

**PIANO REGOLATORE CIMITERIALE**

COMMITTENTE: COMUNE DI ACCADIA

TIPO DI PROGETTO  
Type of project


TITOLO  
Title

**FAMEDIO**

IDENTIFICATIVO	N. DISEGNO	FORMATO	SCALA	FOGLIO DI	RIF. DISCHETTO
Doc. n.	N. Drawing	Size	Scale	of	File name
011101 P 03 PRC	11		1/100		PRC.01

**Filomena Botticella**  
architetto  
Via Bontè 71/a, 71021 Accadia (FG)  
Tel./Fax 0881/981200  
enarcbotticella@tiscali.it

IL SINDACO:  
ing. Francesco Casullo

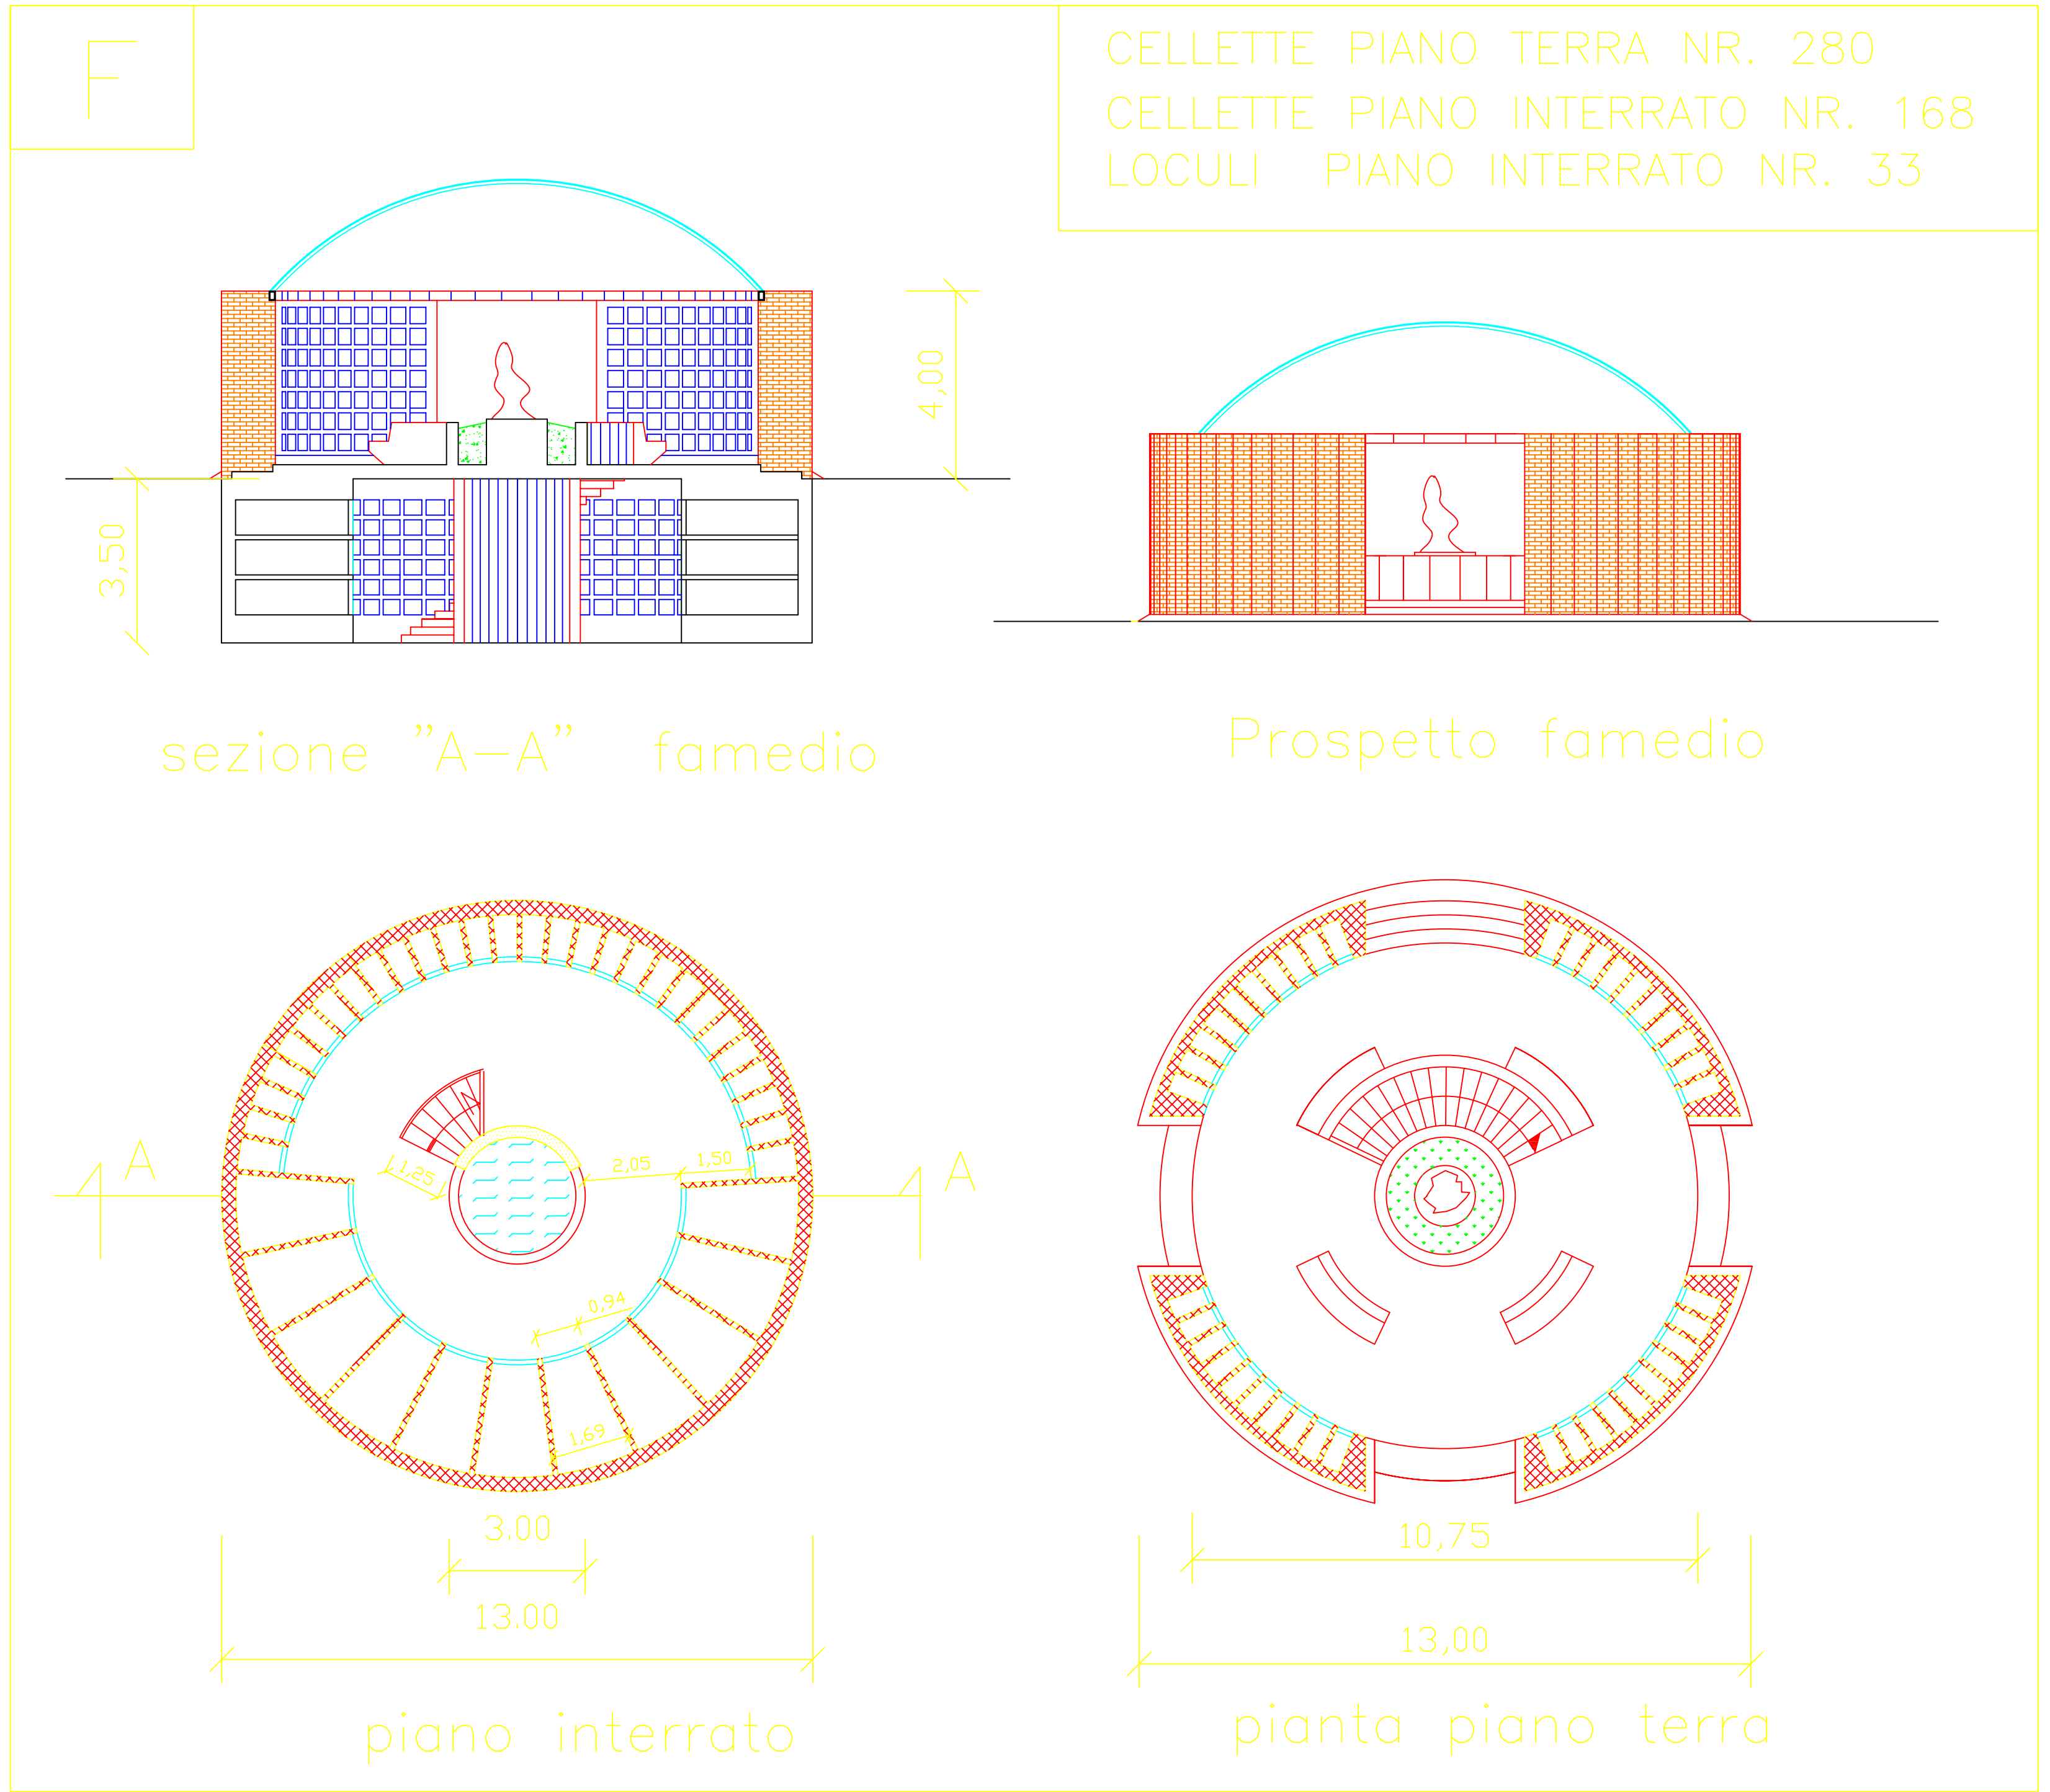

CELLETTE PIANO TERRA NR. 280  
CELLETTE PIANO INTERRATO NR. 168  
LOCULI PIANO INTERRATO NR. 33